


Чертеж границ существующих земельных участков на кадастровом плане территории в кадастровом квартале
63:06:0204017

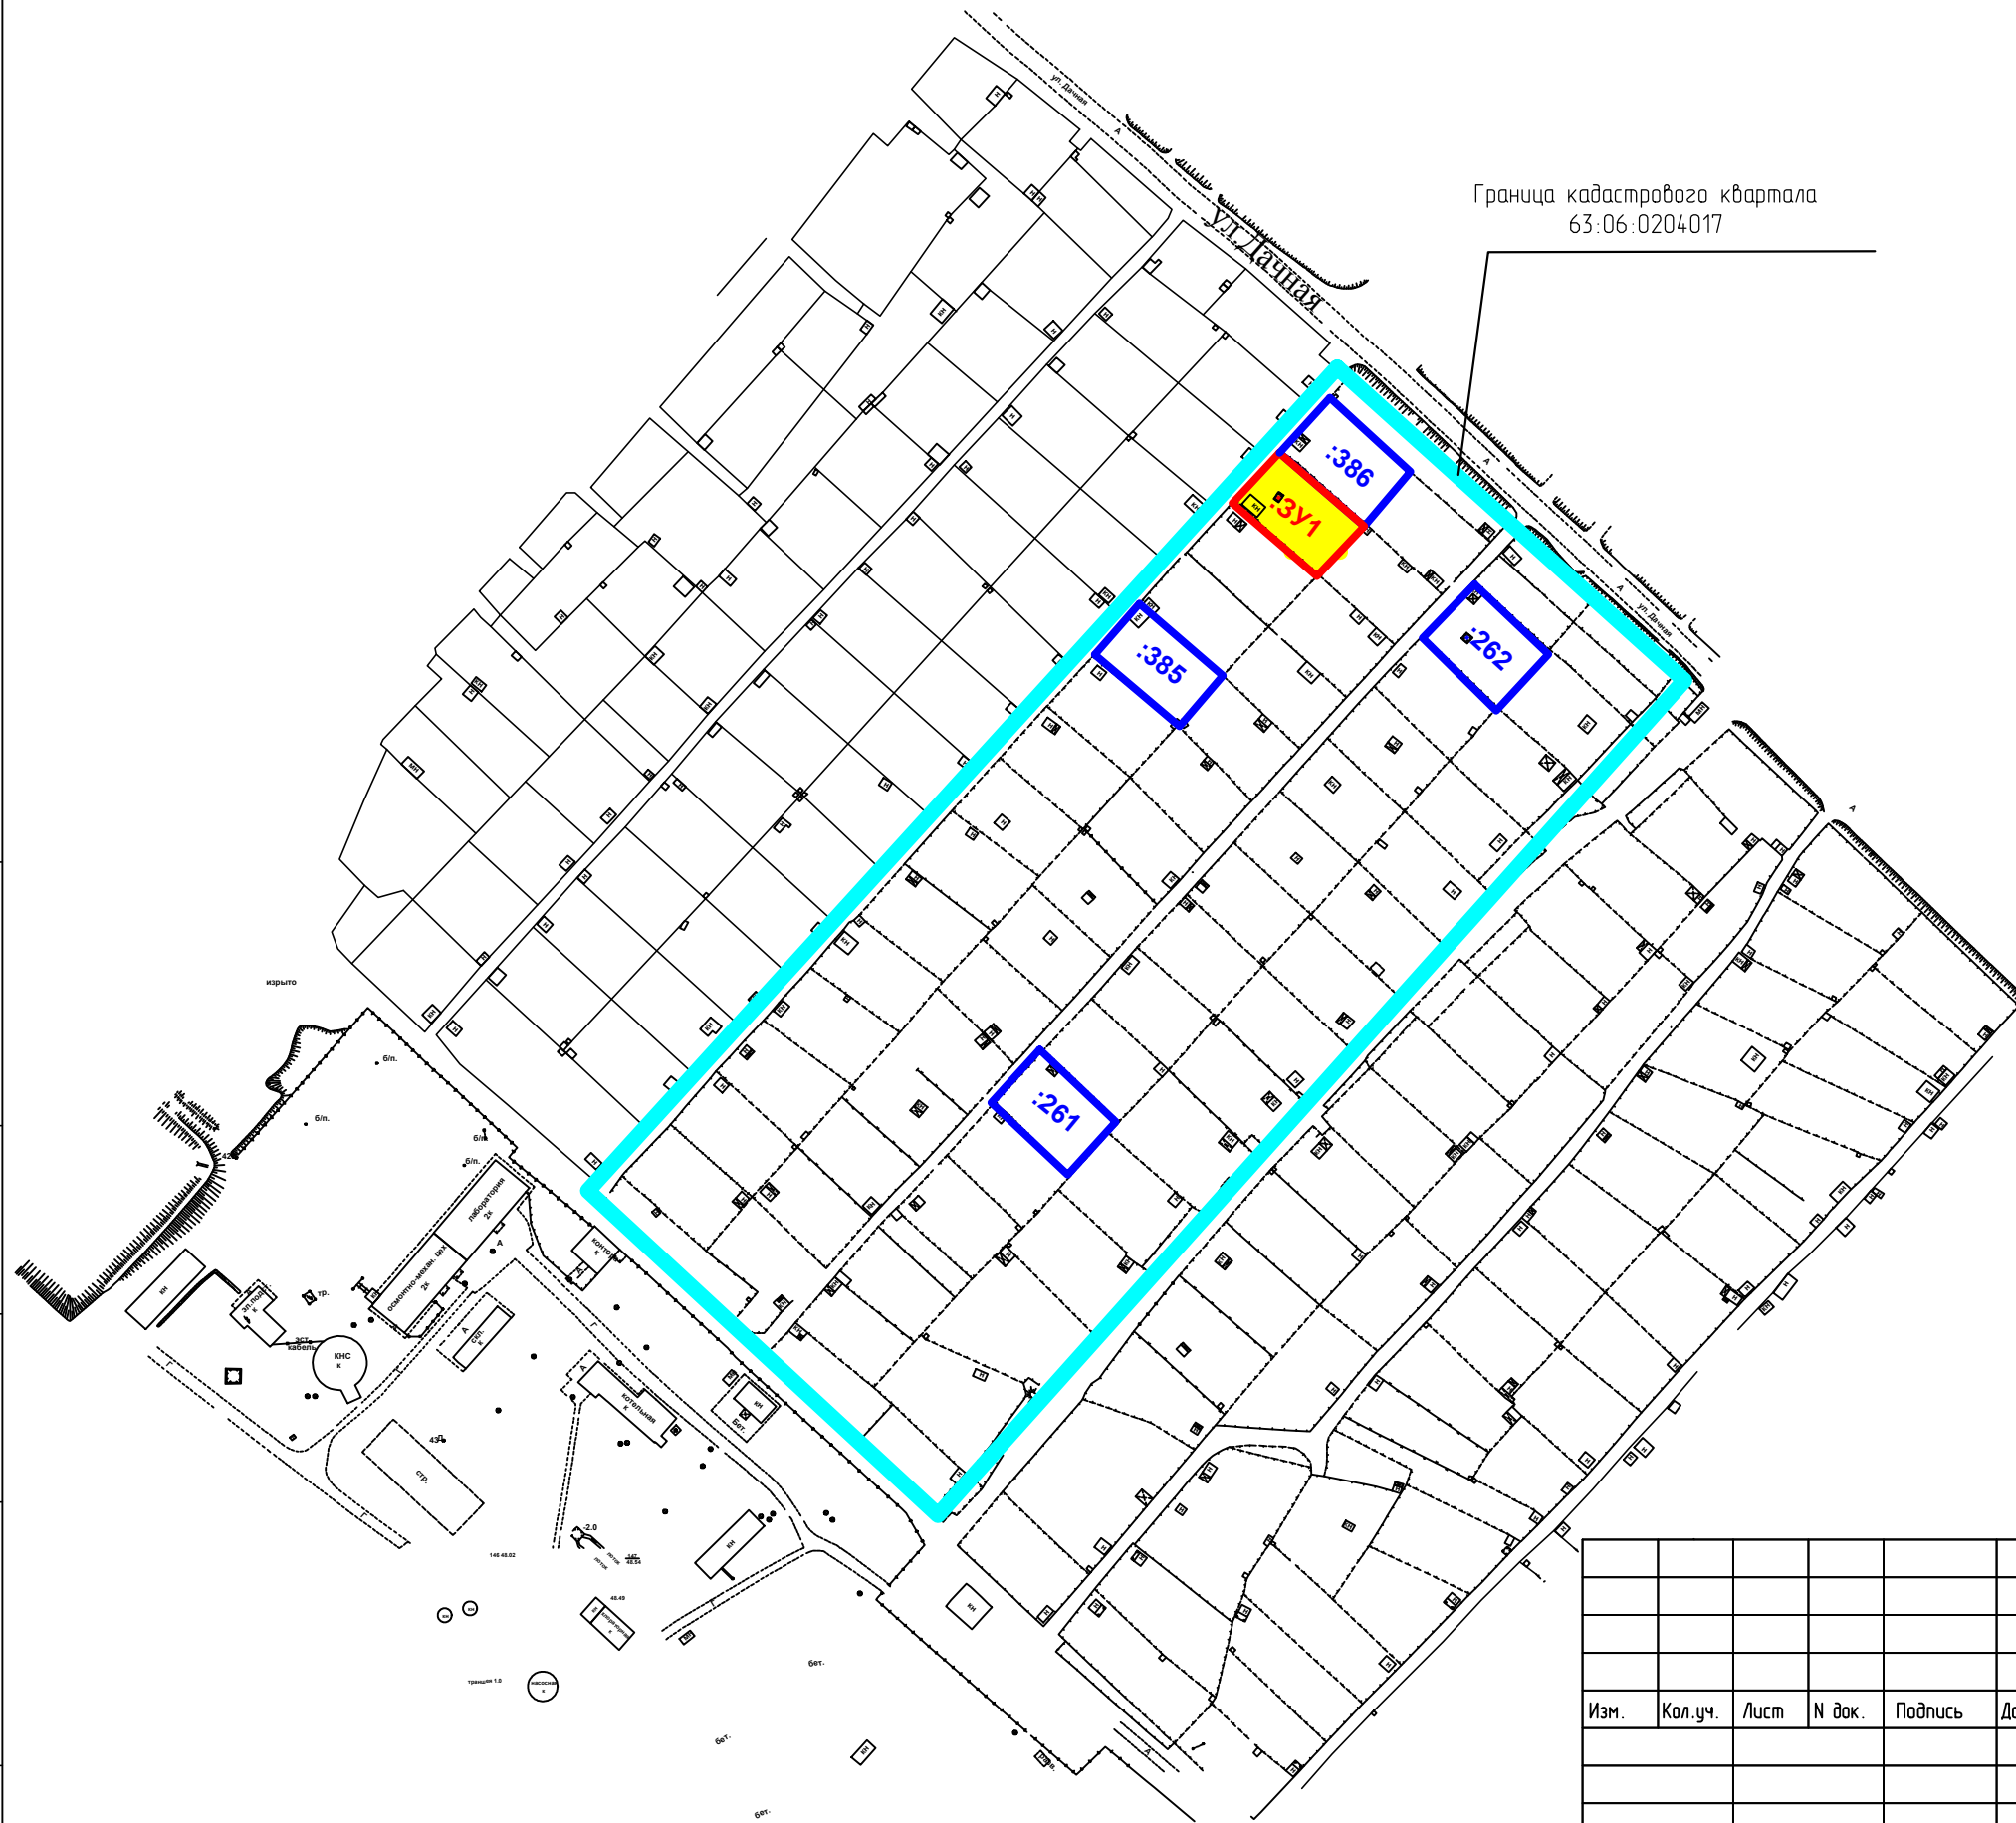

Условные обозначения

- Граница земельного участка (:3У1)
- Граница кадастрового квартала
- Границы существующих земельных участков включенных в ГКН

Инв. № подл.	Взам. инв. №	Инв. № дубл.	Подпись и дата

2-2018-ПМ-1-ГЧ											
Проект межевания территории садоводческого кооператива "Нефтяник" для земельного участка, расположенного по адресу: Самарская область, г.о. Отрадный, садоводство "Нефтяник" (район очистных сооружений), квартал 31, участок № 17.											
Изм.	Кол.уч.	Лист	N док.	Подпись	Дата						
Рук. пр. отд.			Харина								
Разраб.			Ерзунеб								
Н. контр.			Очкина								
Чертеж границ существующих земельных участков на кадастровом плане территории в кадастровом квартале 63:06:0204017					<table border="1" style="width: 100%; border-collapse: collapse;"> <tr> <td style="width: 33%;">Стадия</td> <td style="width: 33%;">Лист</td> <td style="width: 33%;">Листов</td> </tr> <tr> <td style="text-align: center;">П</td> <td style="text-align: center;">1</td> <td style="text-align: center;">1</td> </tr> </table>	Стадия	Лист	Листов	П	1	1
Стадия	Лист	Листов									
П	1	1									
МУП "АрхПроект" г. Отрадный 2018 г.											